




Plan d'origine

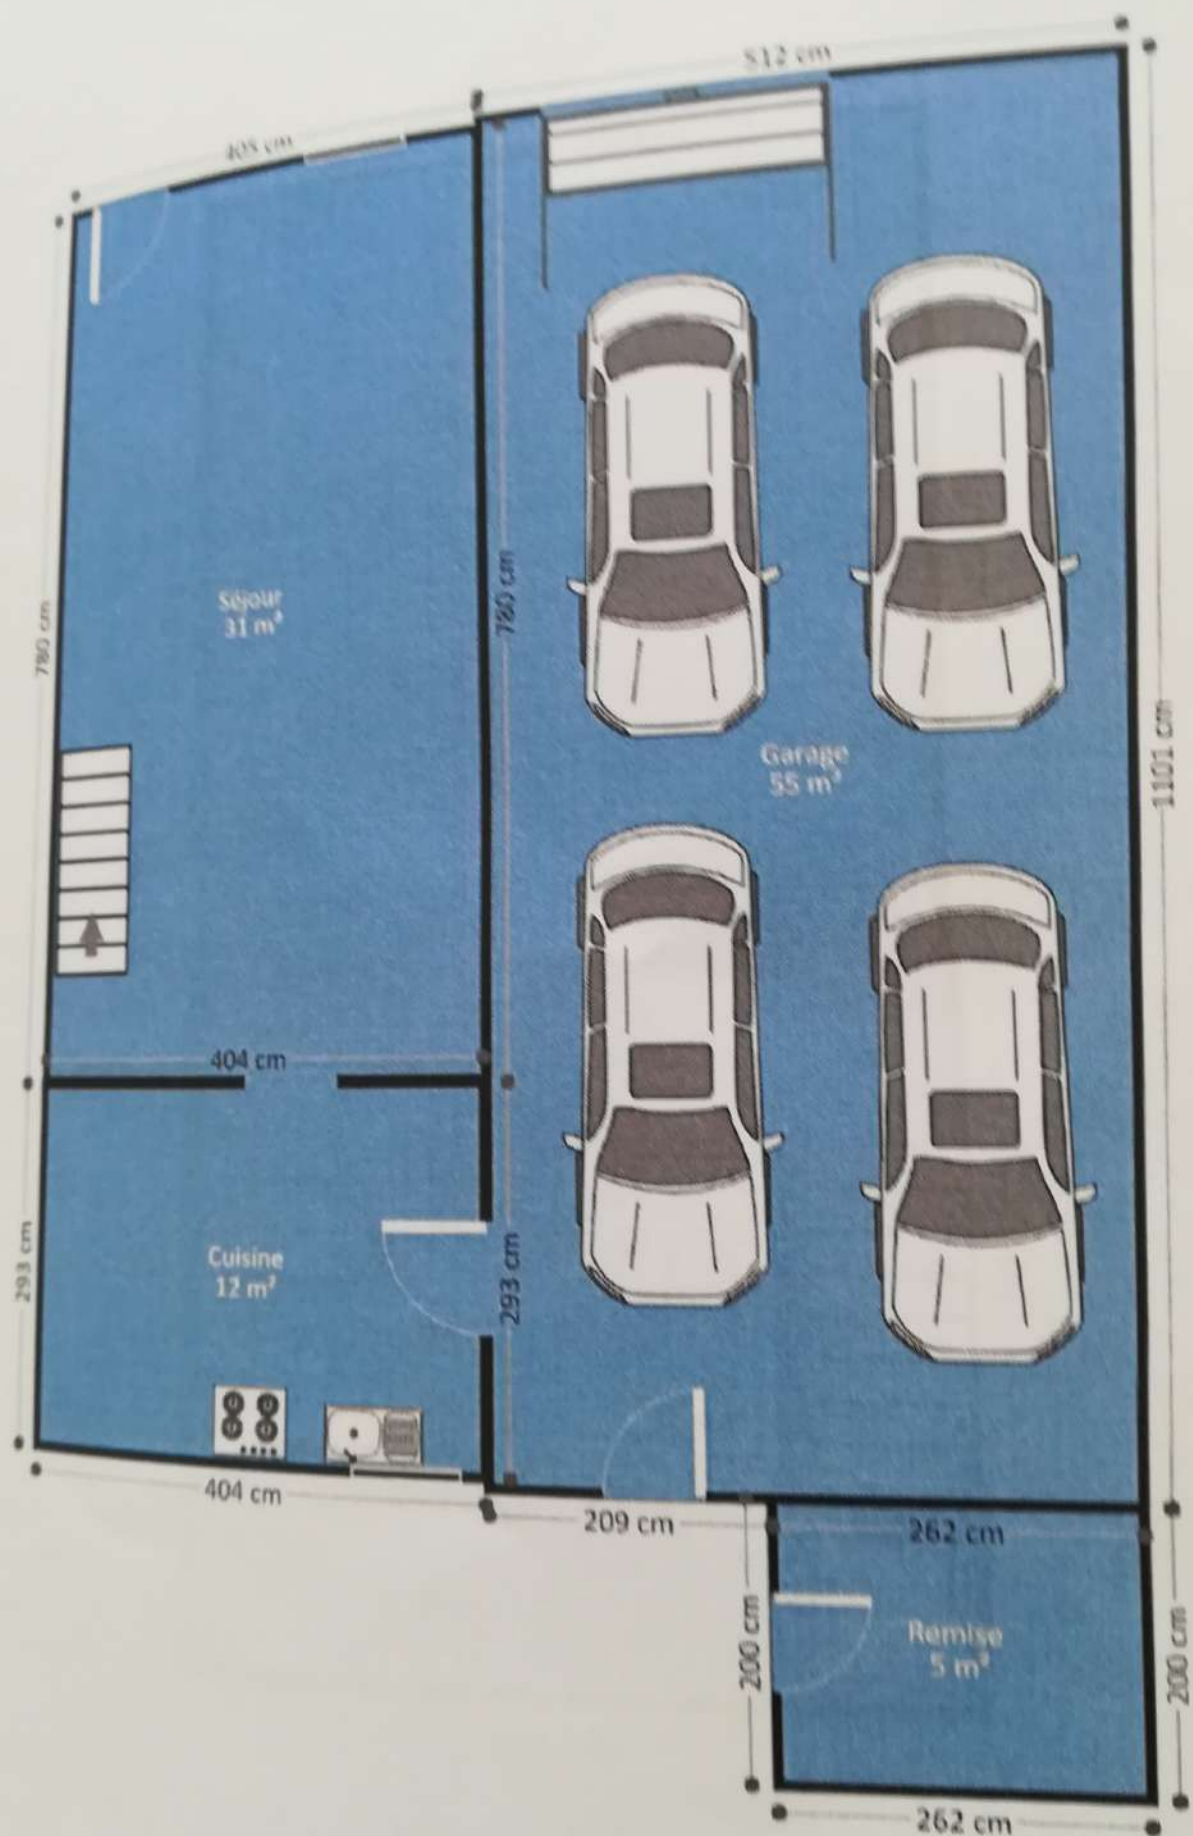

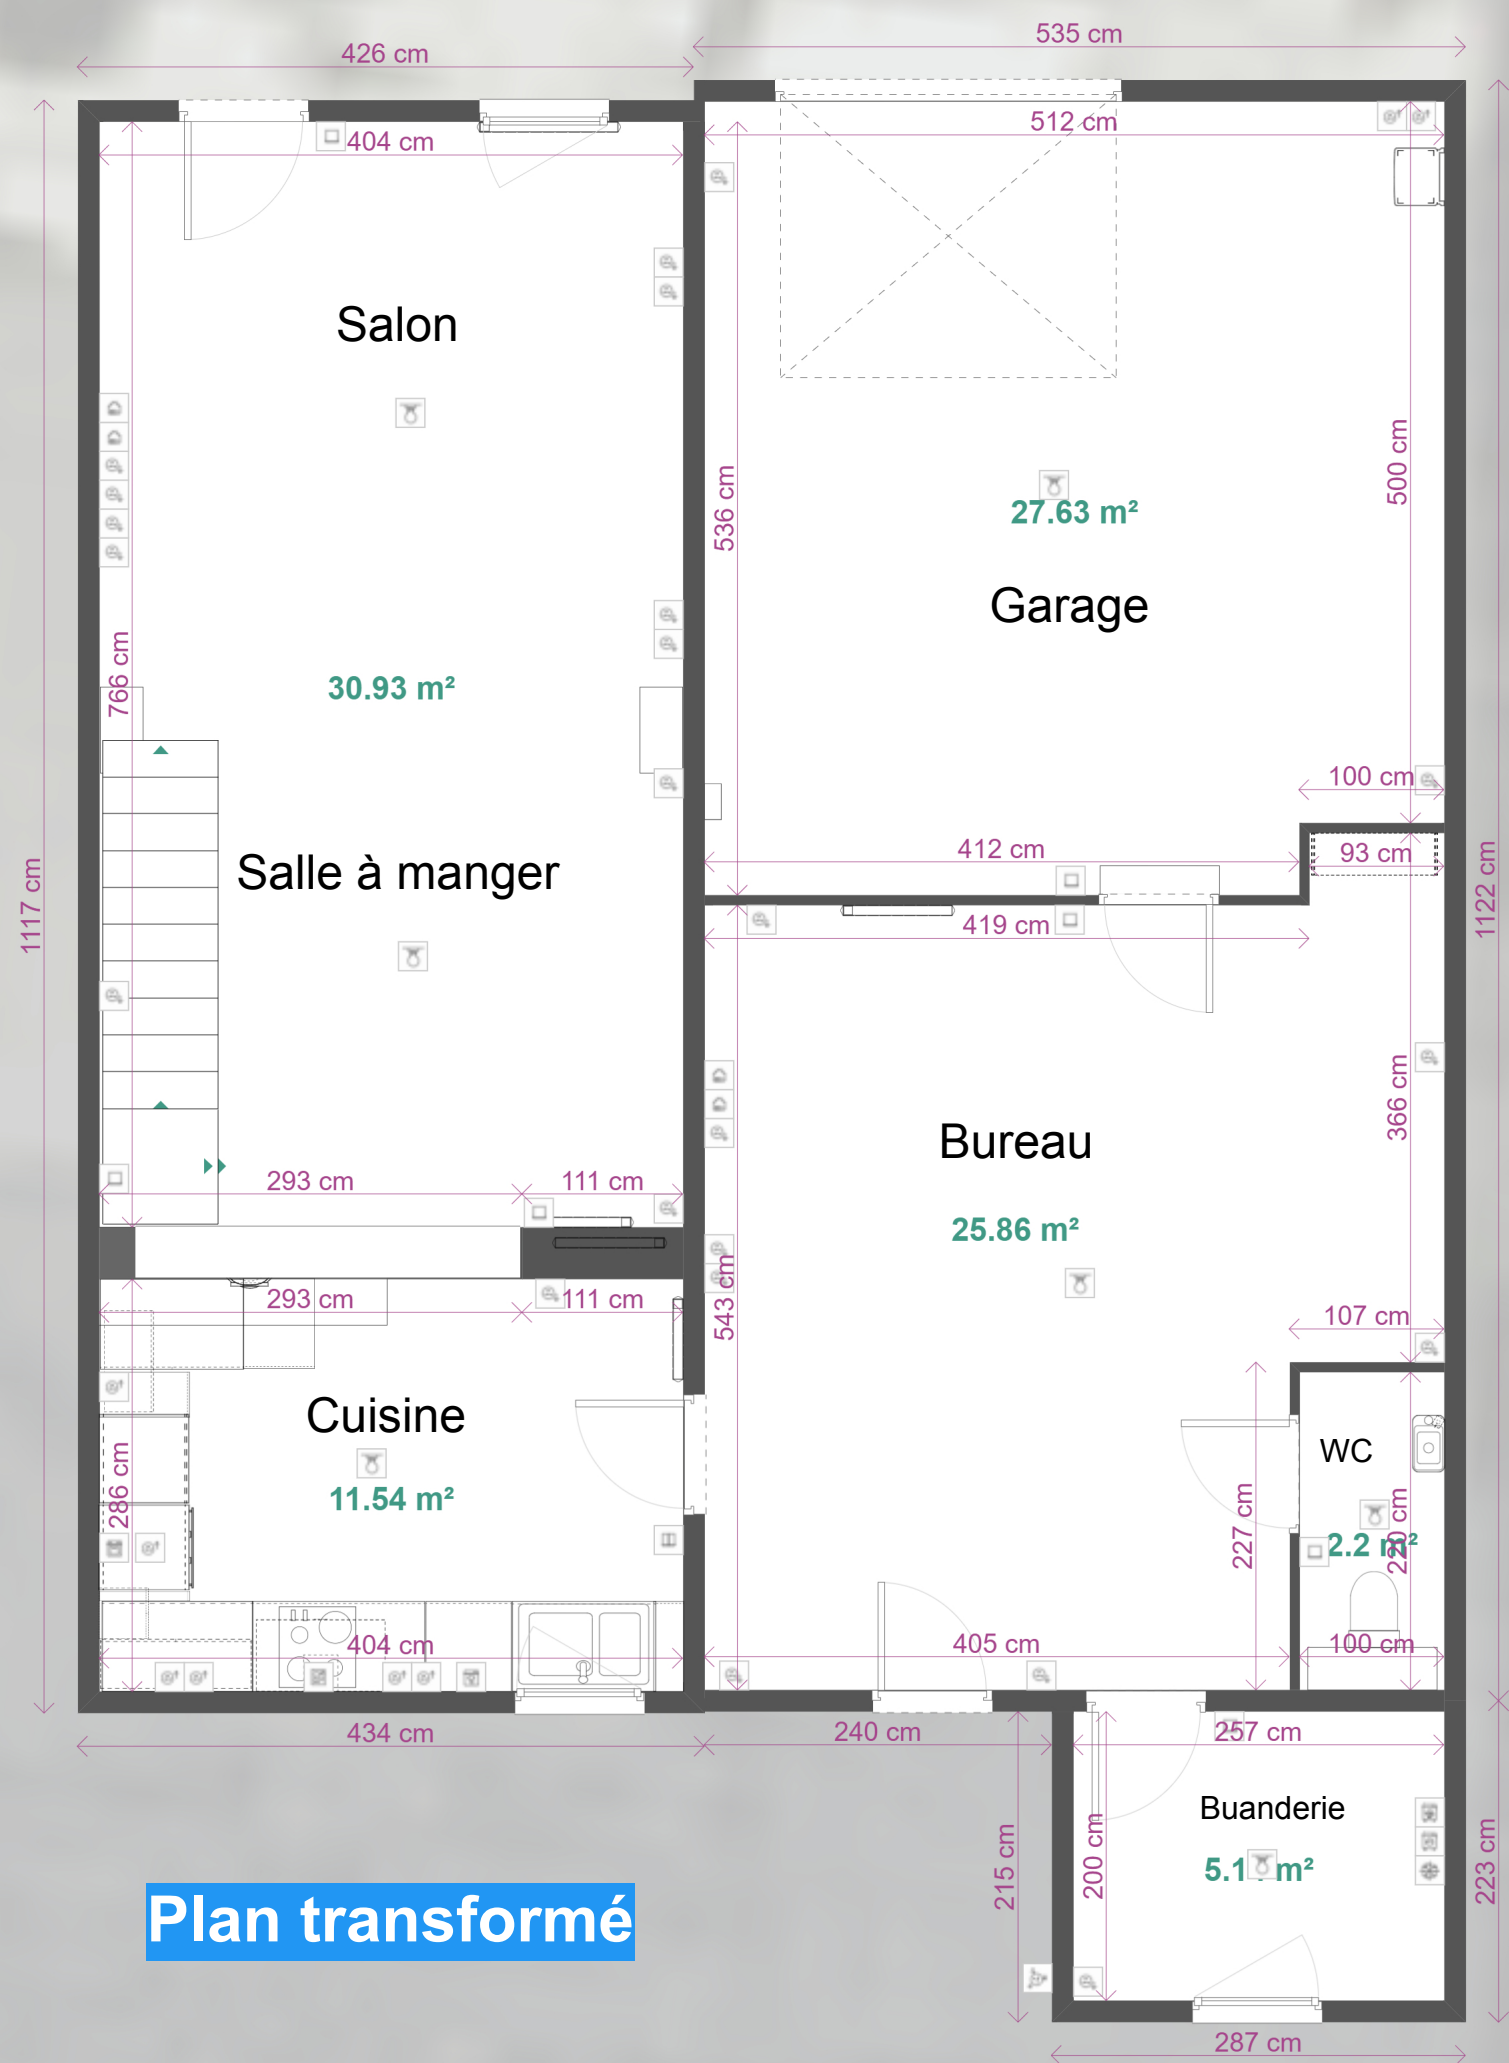

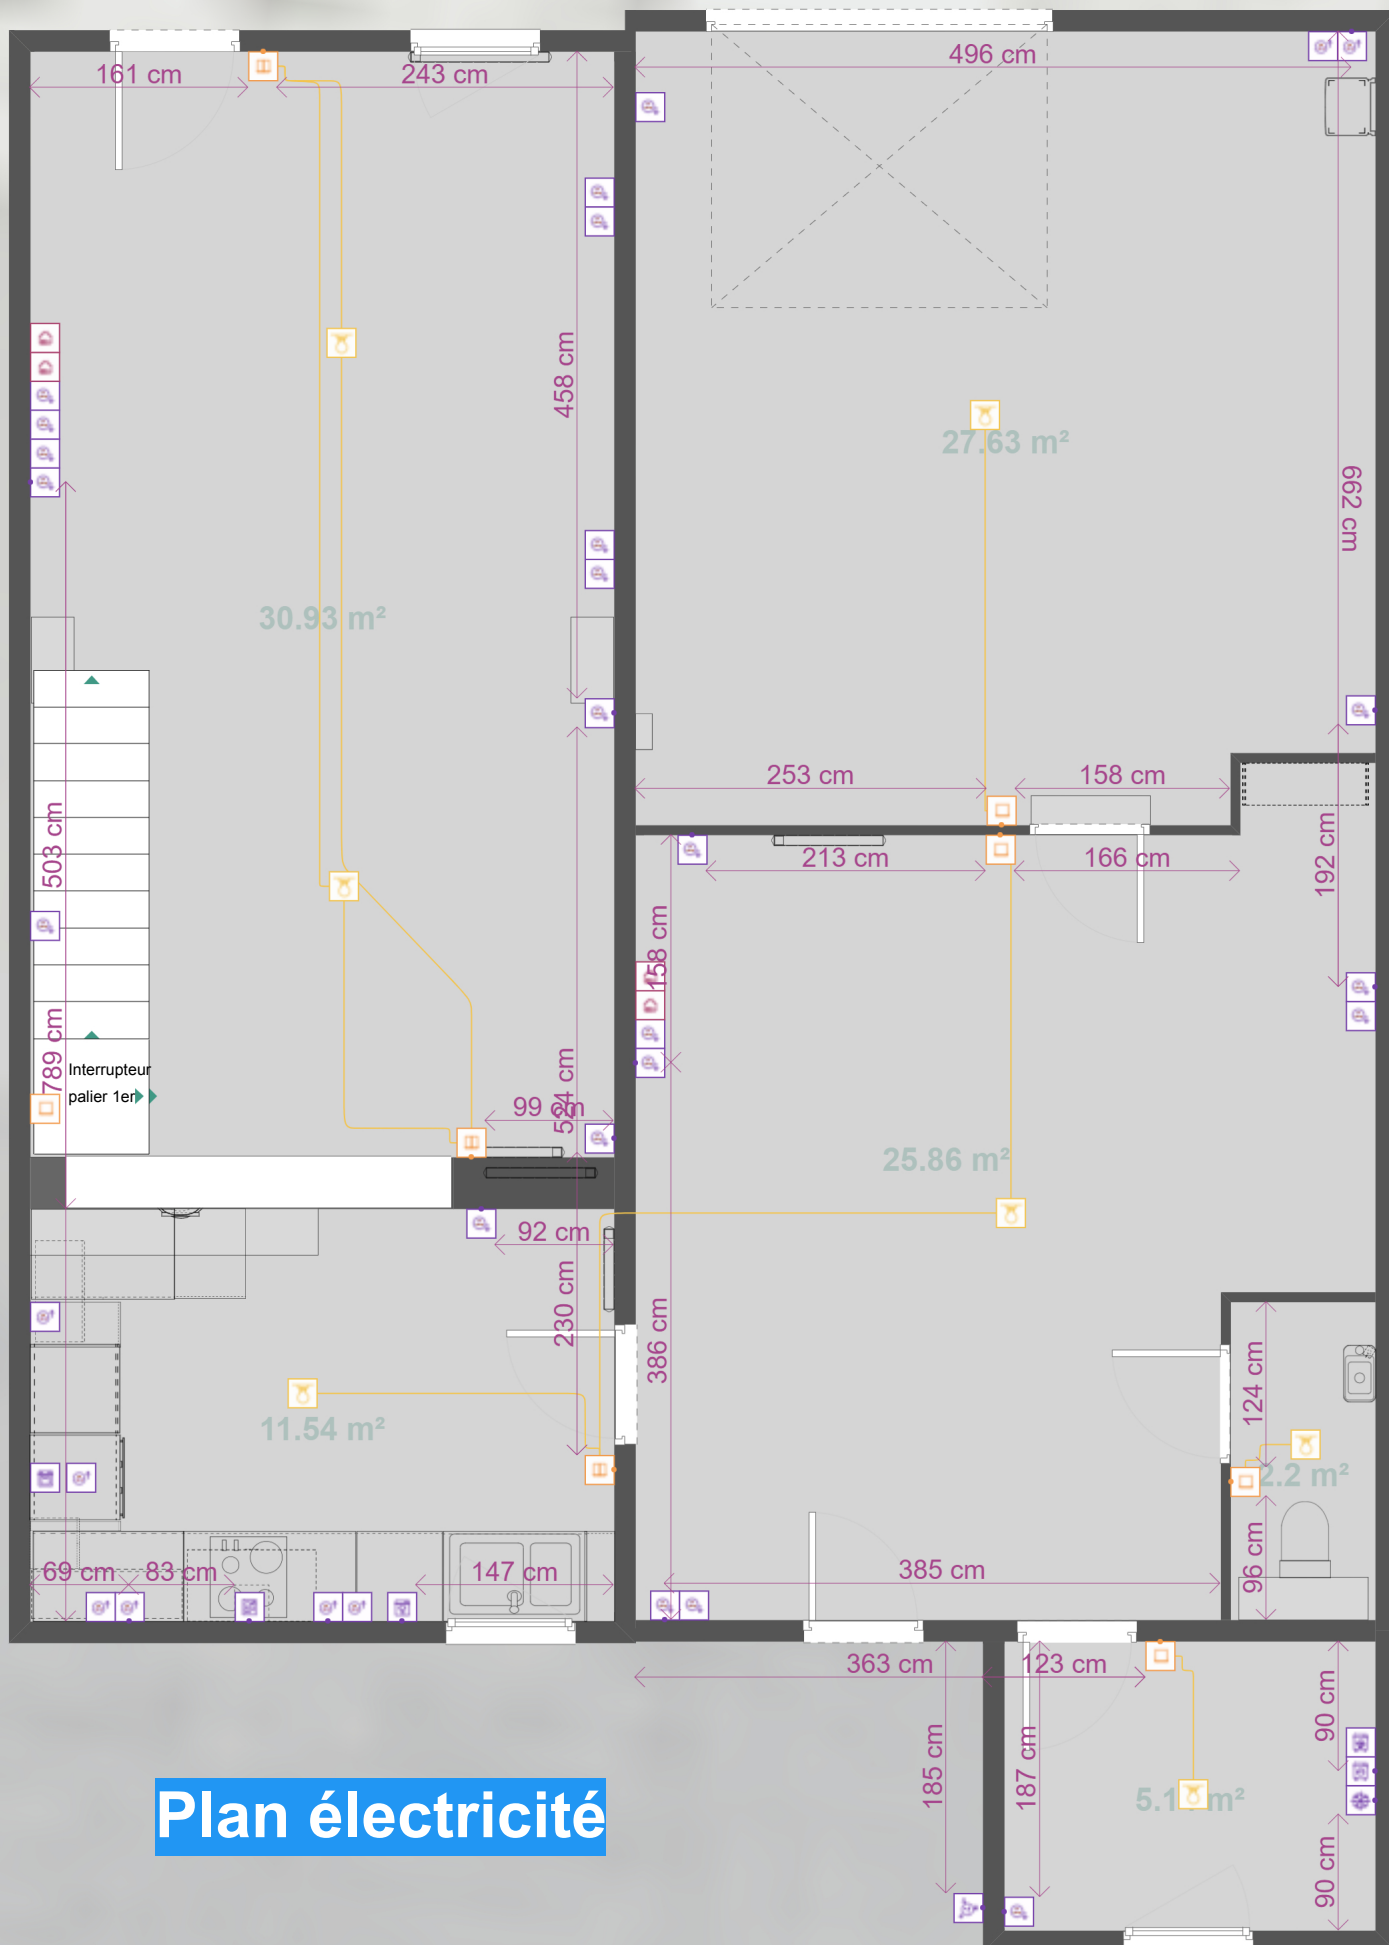

Plan électricité

Prises



Prise Basse



Prise haute



Prise étanche



Lave-linge



Plaques
électriques



Lave-vaisselle



Four



Sèche-linge



Congélateur

Prises multimédia



RJ45

Interrupteurs



Interrupteur
simple



Interrupteur
double

Points lumineux



Suspension

Légende électricité




Arcangelo GIAMBRA
Rue verte 63, 4100 Seraing

RDC


28/03/2021




Plan d'origine

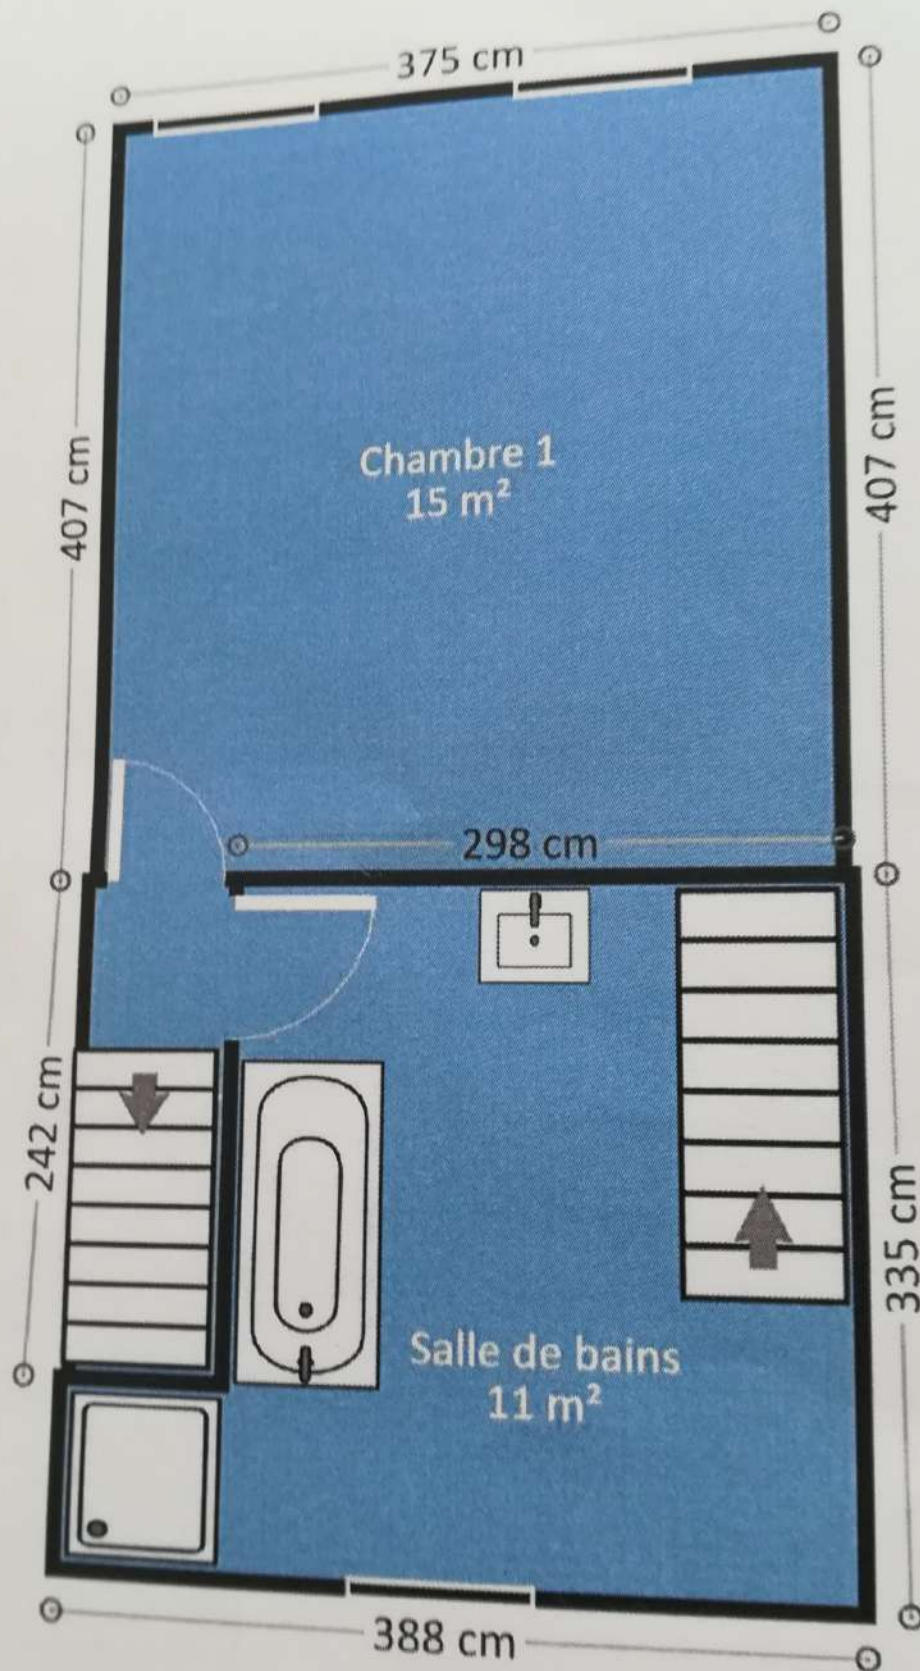

Plan transformé

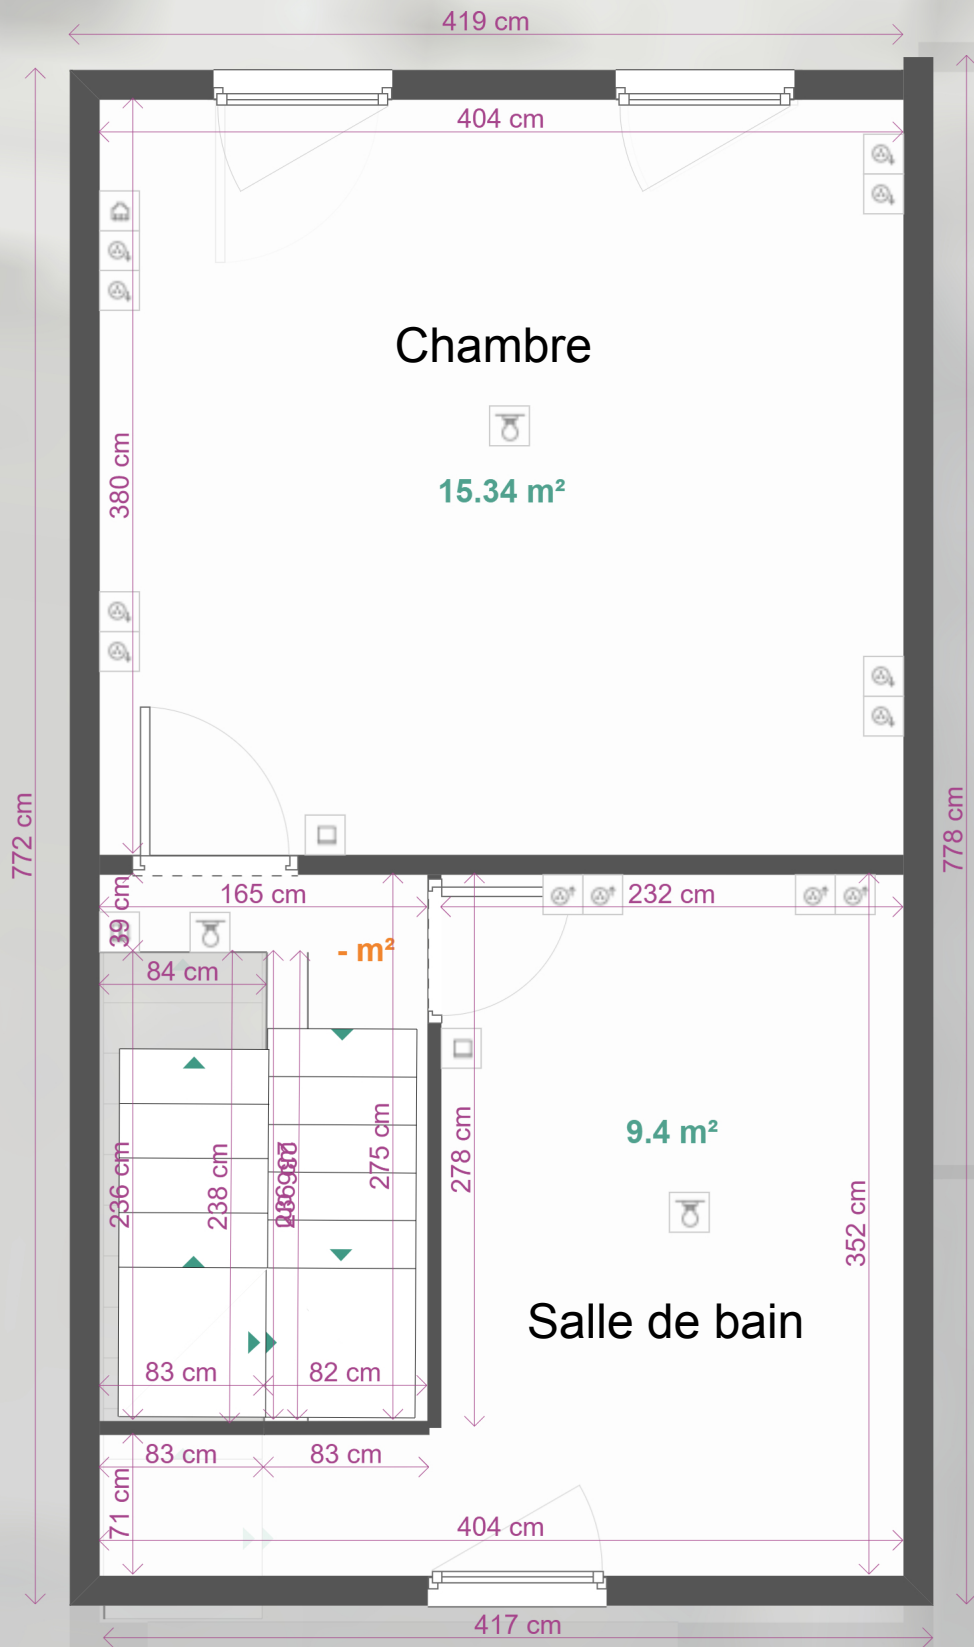

Plan électricité

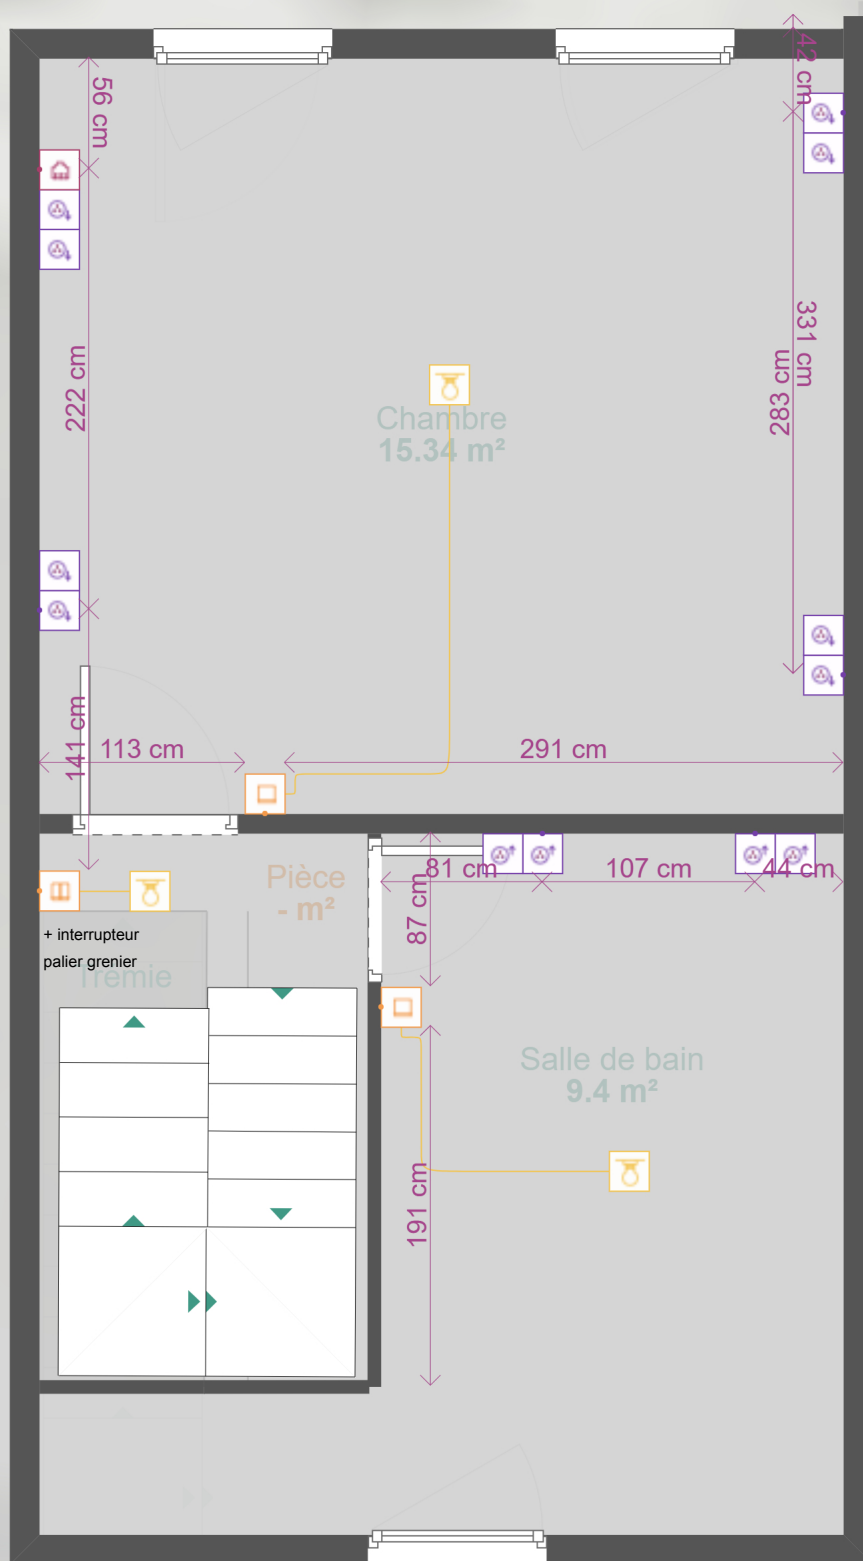

Prises



Prise Basse



Prise haute

Prises multimédia



RJ45

Points lumineux



Suspension

Interrupteurs



Interrupteur
simple



Interrupteur
double

Légende électricité



Légende des symboles électriques
Symboles électriques



Plans de projets soumis à une validation technique préalable




Arcangelo GIAMBRA
Rue verte 63, 4100 Seraing

1er

28/03/2021




Plan d'origine

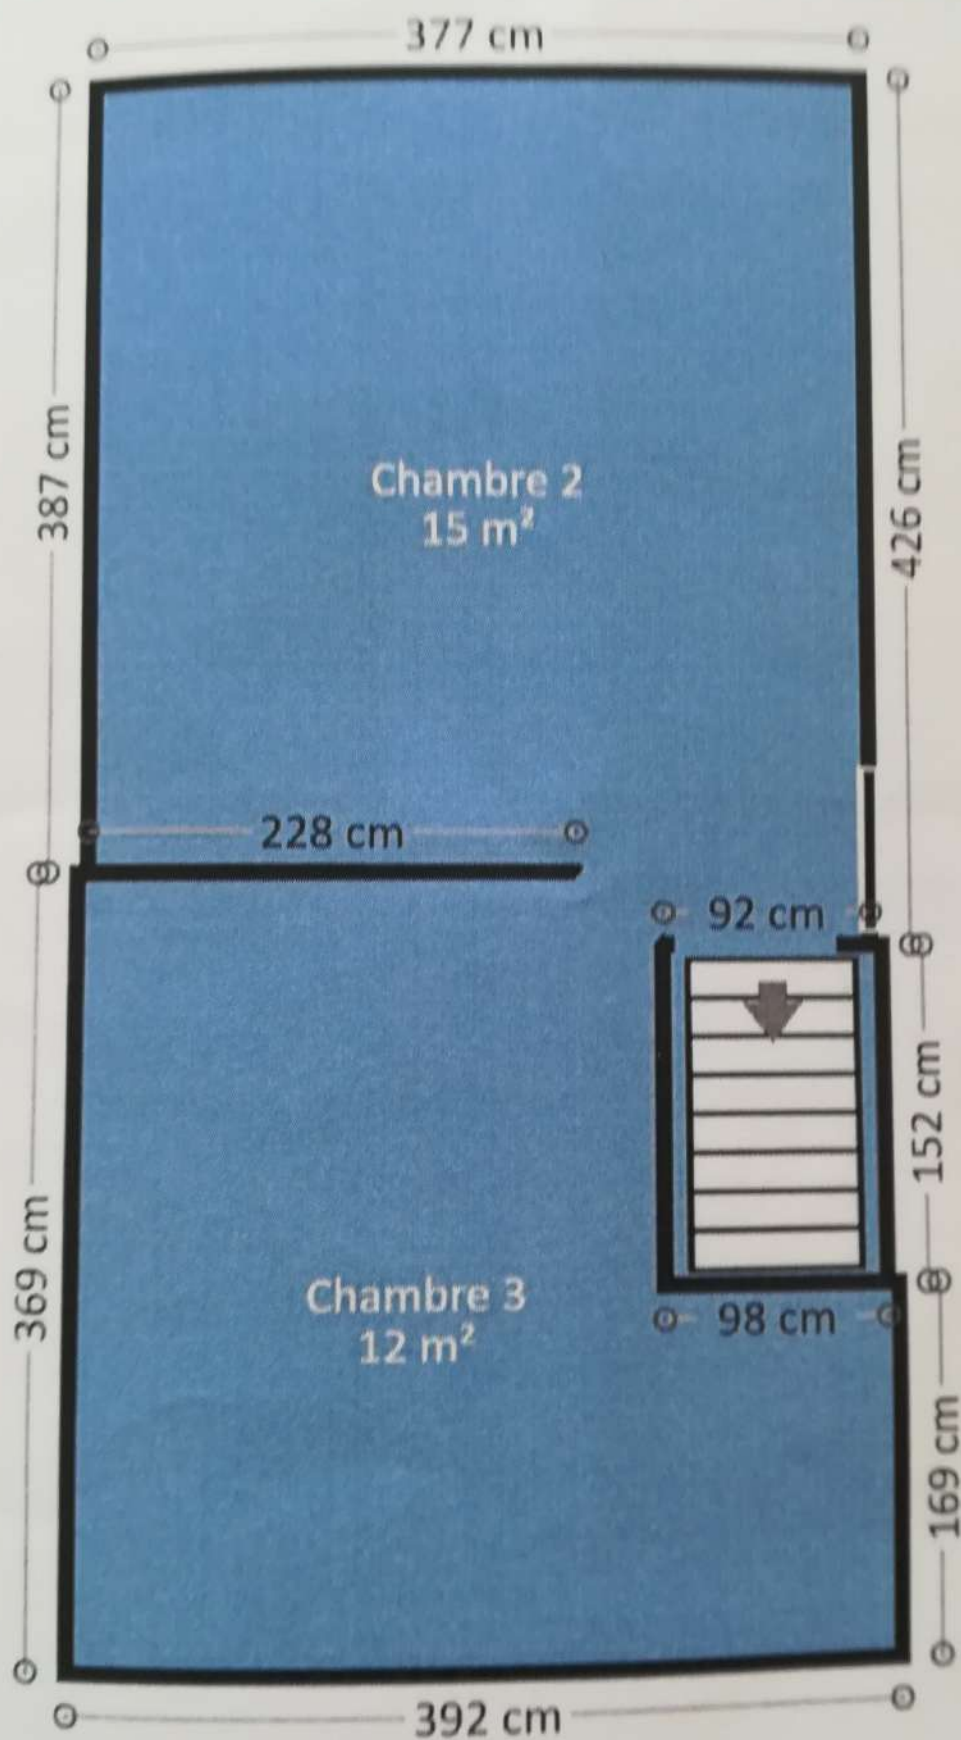


fourni en l'état sans garantie d'aucune sorte. service sans y limiter. sans garantie quant à la durée.

Plan transformé

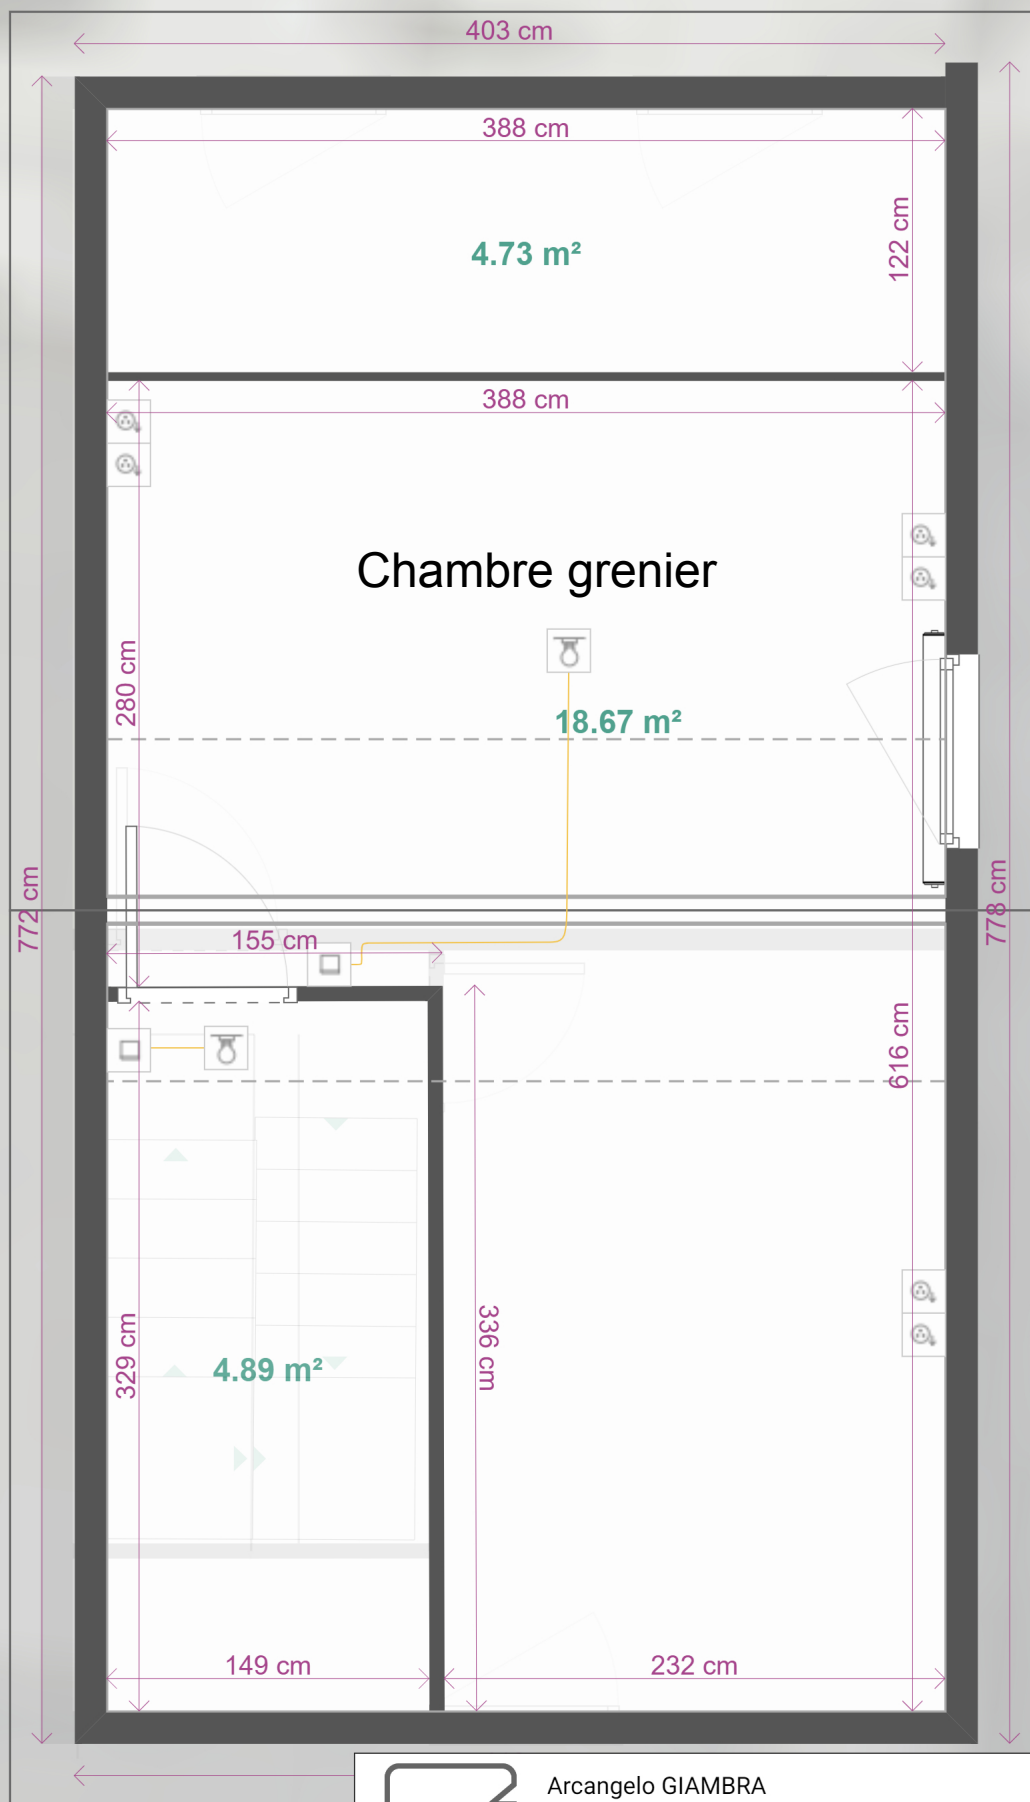

Plan électricité

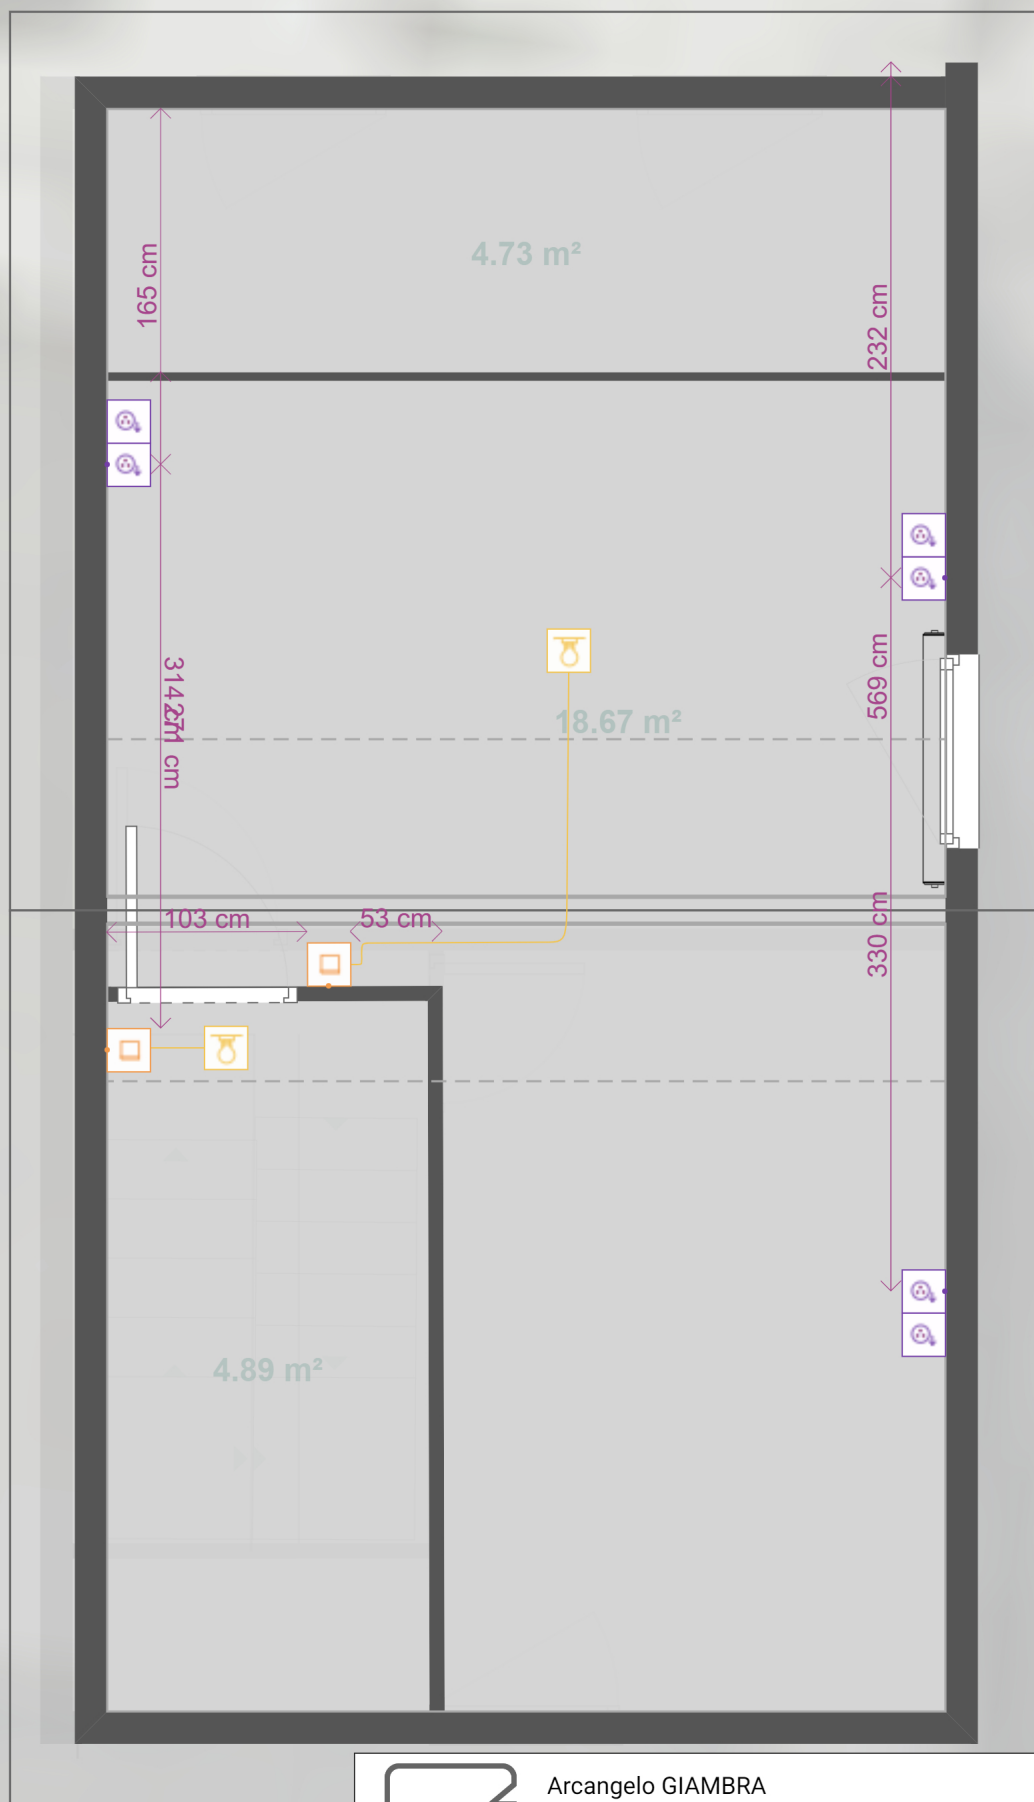

Interrupteurs



Interrupteur
simple

Points lumineux



Suspension

Prises



Prise Basse

Légende électricité



Plans de projets soumis à une validation technique préalable



Arcangelo GIAMBRA
Rue verte 63, 4100 Seraing

Grenier

28/03/2021

